


0.5m
1.5m
2.00m
1.5m

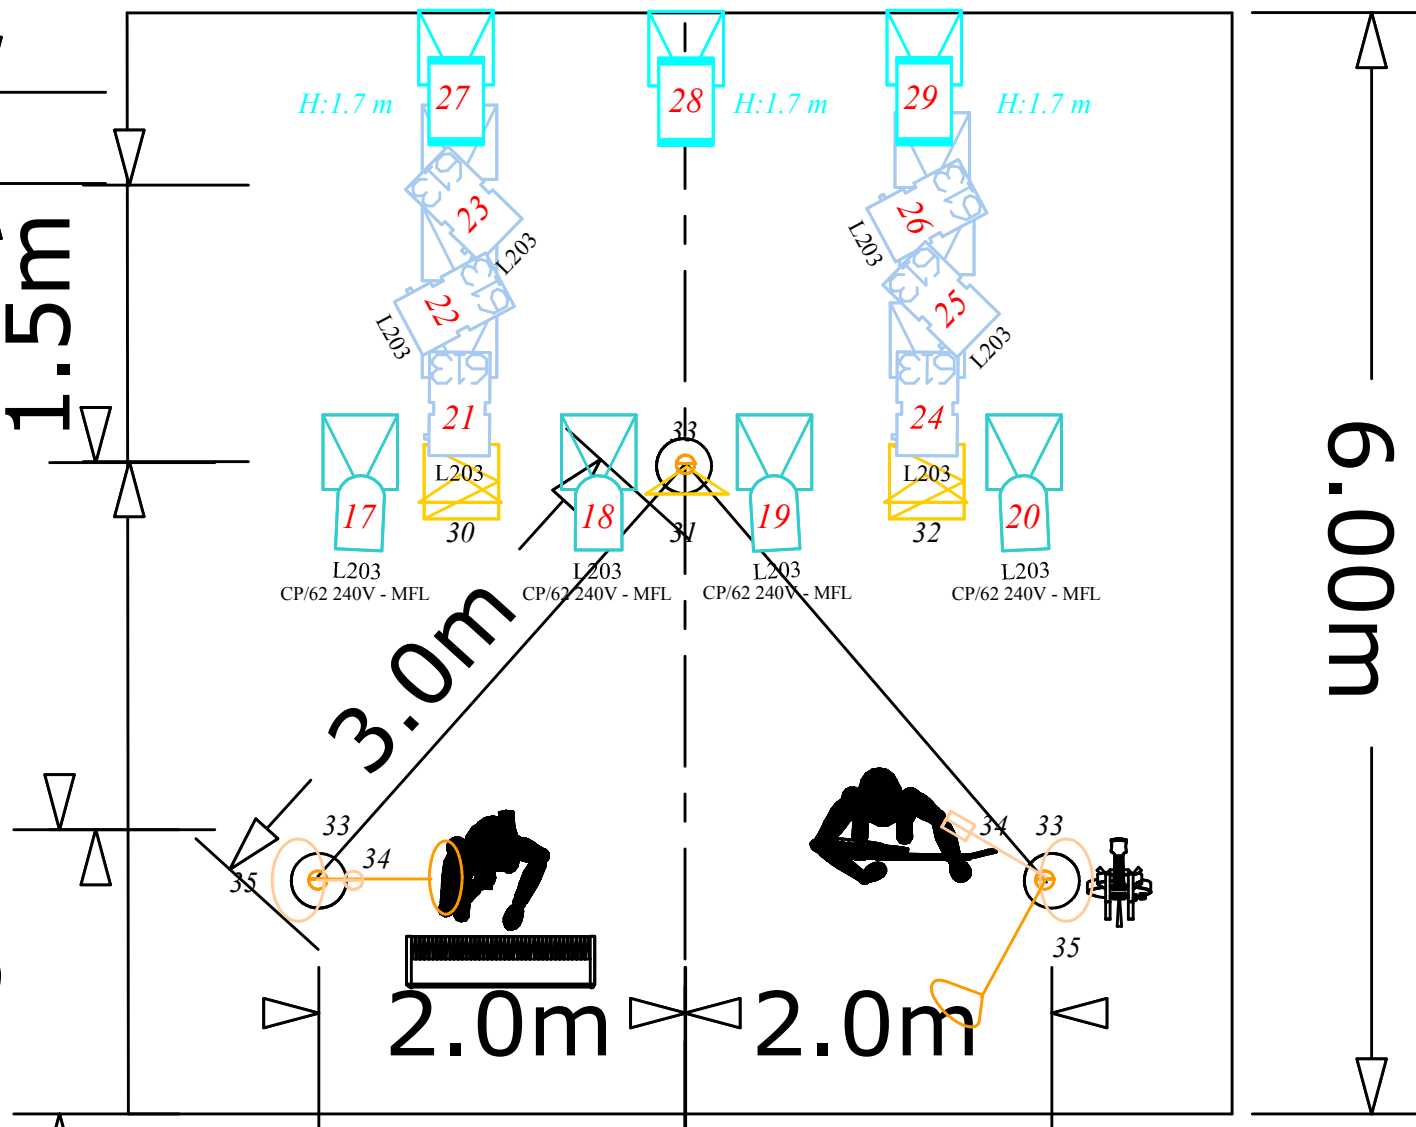

L203 CP/62 240V - MFL

H:1.7 m

U - of
K

PF sol - scéno -
lampes C°

benjaminguillet@hotmail.com
06 62 35 21 54

6.00m

3.0m

2.0m 2.0m

BORD PLATEAU

- 35 Lignes sol C°
- PC 2 KW
- PC 1KW
- DEC 614
- DEC 613
- BT 250W
- PAR CP 62
- PAR CP 61